SALON DES ARTISANS en Coopérative

Hall 3
SANITAIRE - CARRELAGE

Surfaces de stands implantés: 981 m²
(Dont Worldskills 9 m² et espace formation KINEDO)

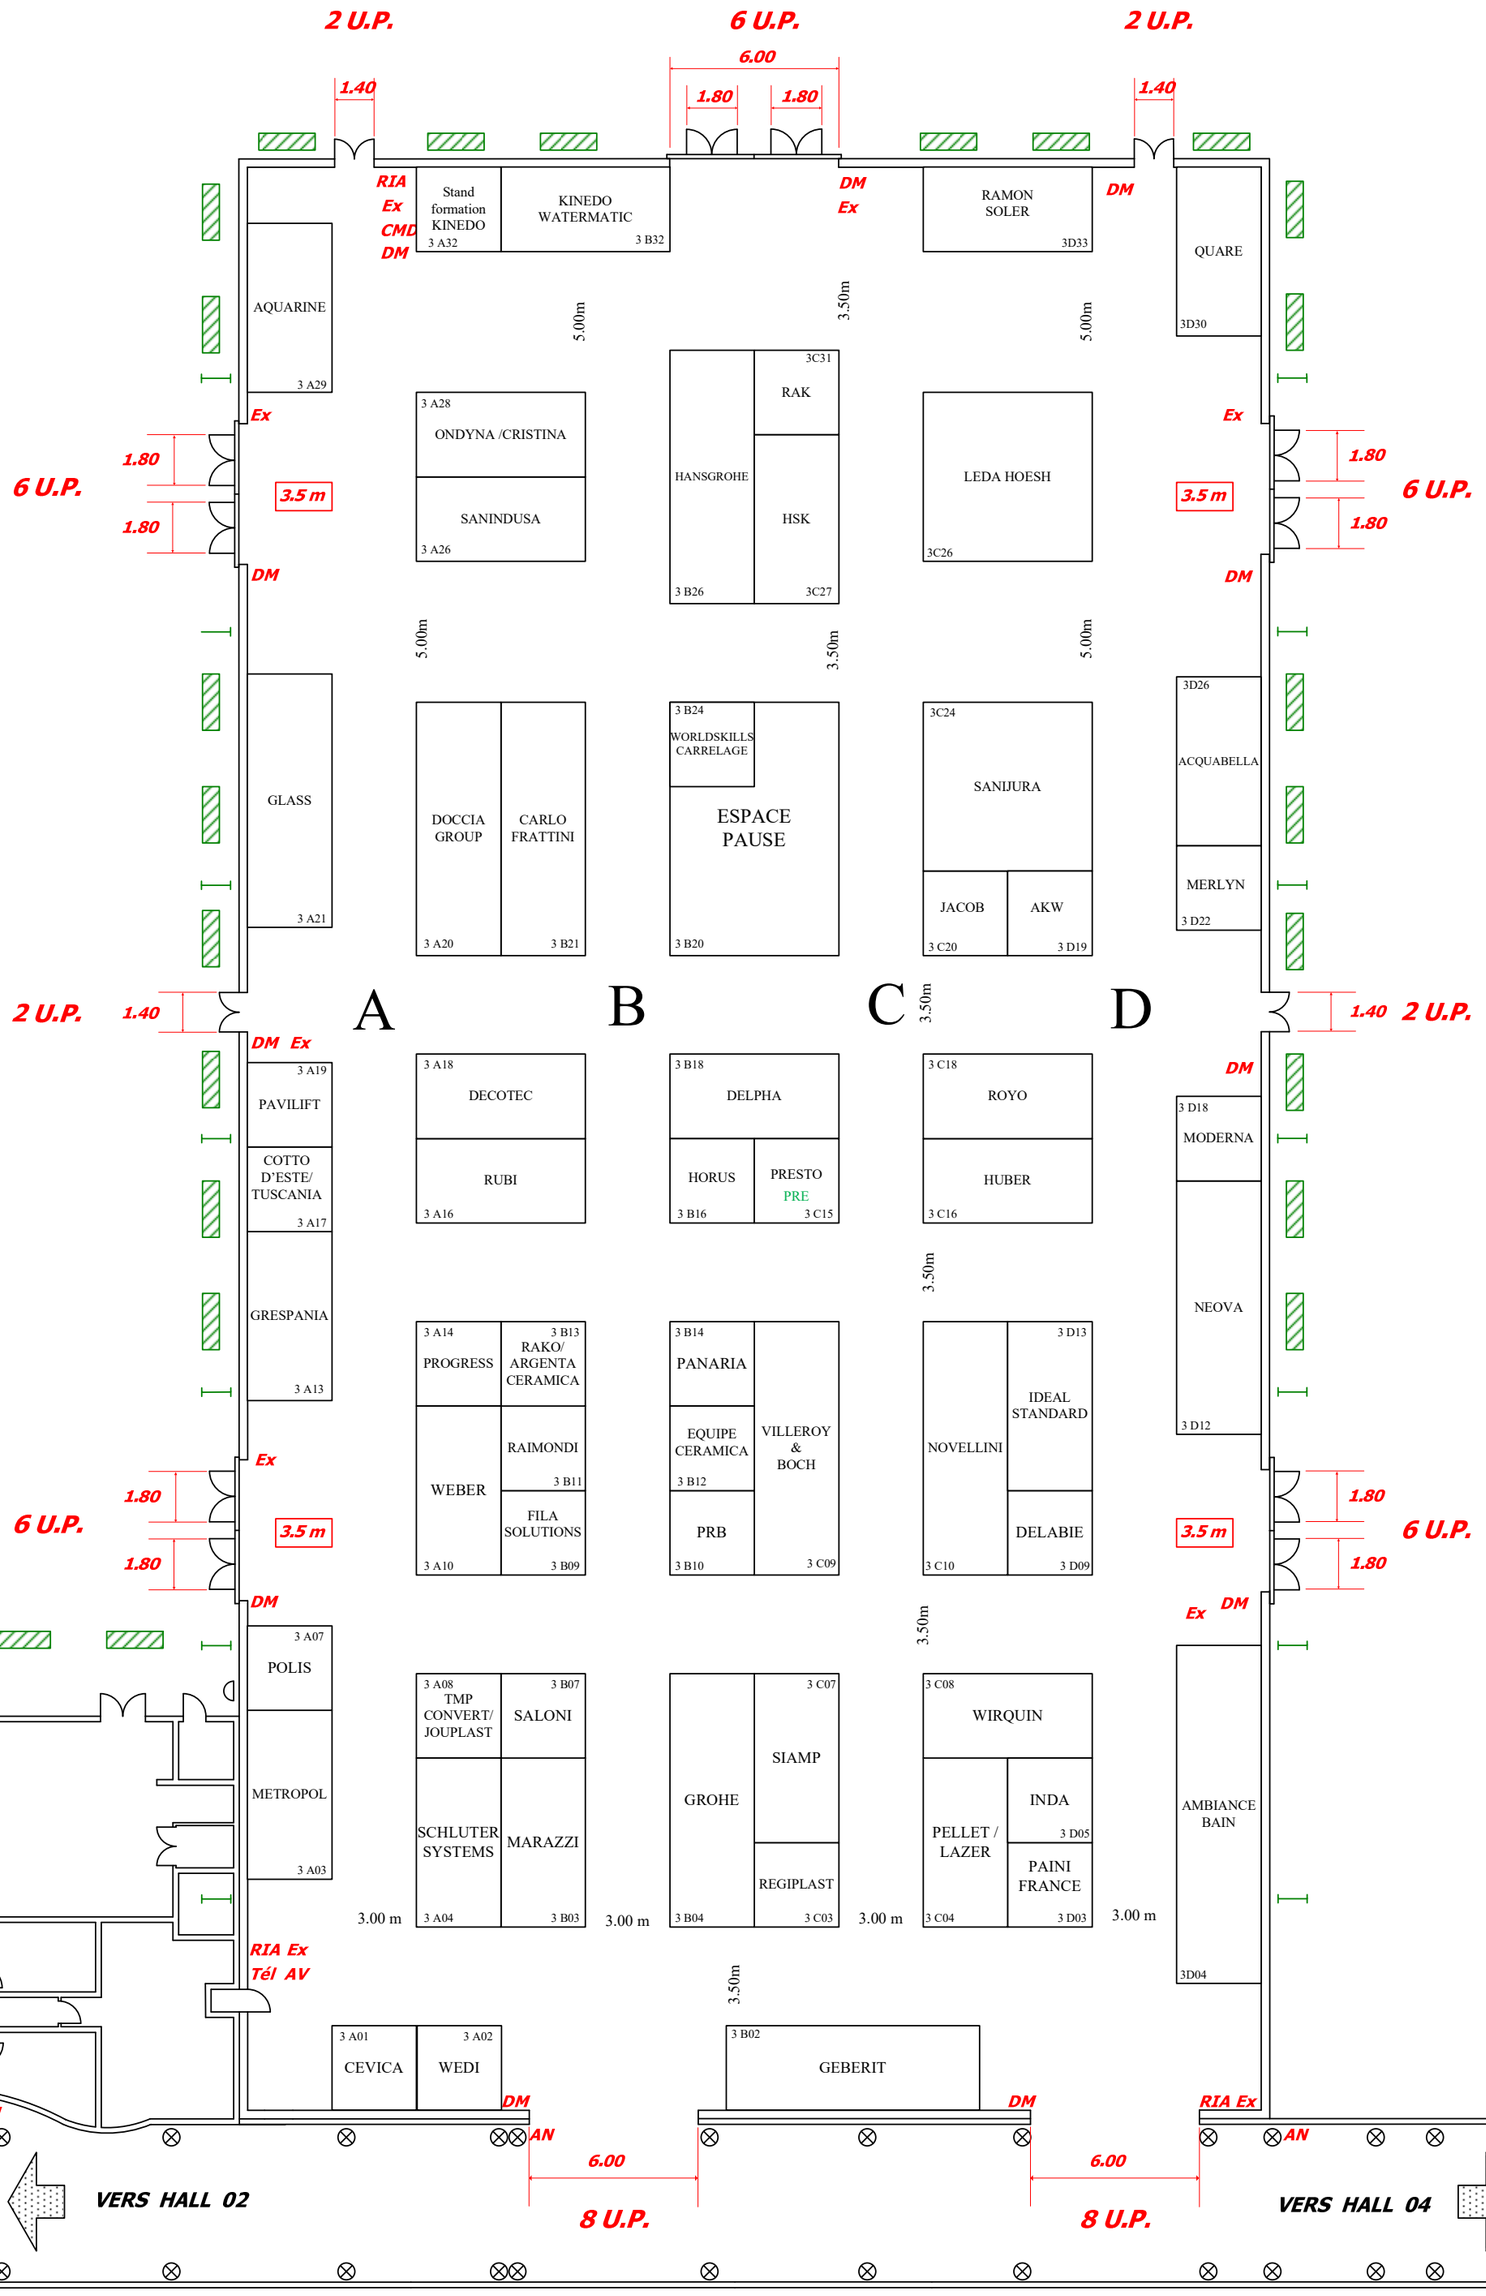

REGARD DE BRANCHEMENT & EVACUATION D'EAU

RUE COUVERTE NON PRISE EN COMPTE DANS LE CALCUL DES DEGAGEMENTS

Bâtiment	Surface	Mode de Calcul	Effectif	Dégagements nécessaires	Dégagements réalisés
HALL 03	2484 m²	1 P / m²	2484	6 S 25 UP	9 S 38 UP

CMD : Commande Manuelle de Desenfumage
Ex : Extincteur
RIA : Robinet d' Incendie Armé
Tél : Téléphone d' alarme
DM : Déclencheur Manuel
AV : Arrêt Ventilation
AN : Arrêt Néon

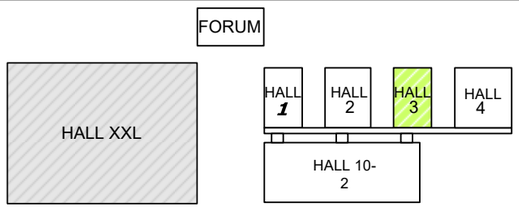

HALL : 03

Date :

Indice :

SALON DES ARTISANS en Coopérative