


HALL N° 3

## HALL 4 CHAUFFAGE – ELECTRICITE – FOURNITURE PLOMBERIE

Surface de stands implantés: 1818 m<sup>2</sup>  
(Dont Worldskills 9 m<sup>2</sup> + Espace formation SOLAREEDGE 9 m<sup>2</sup>)

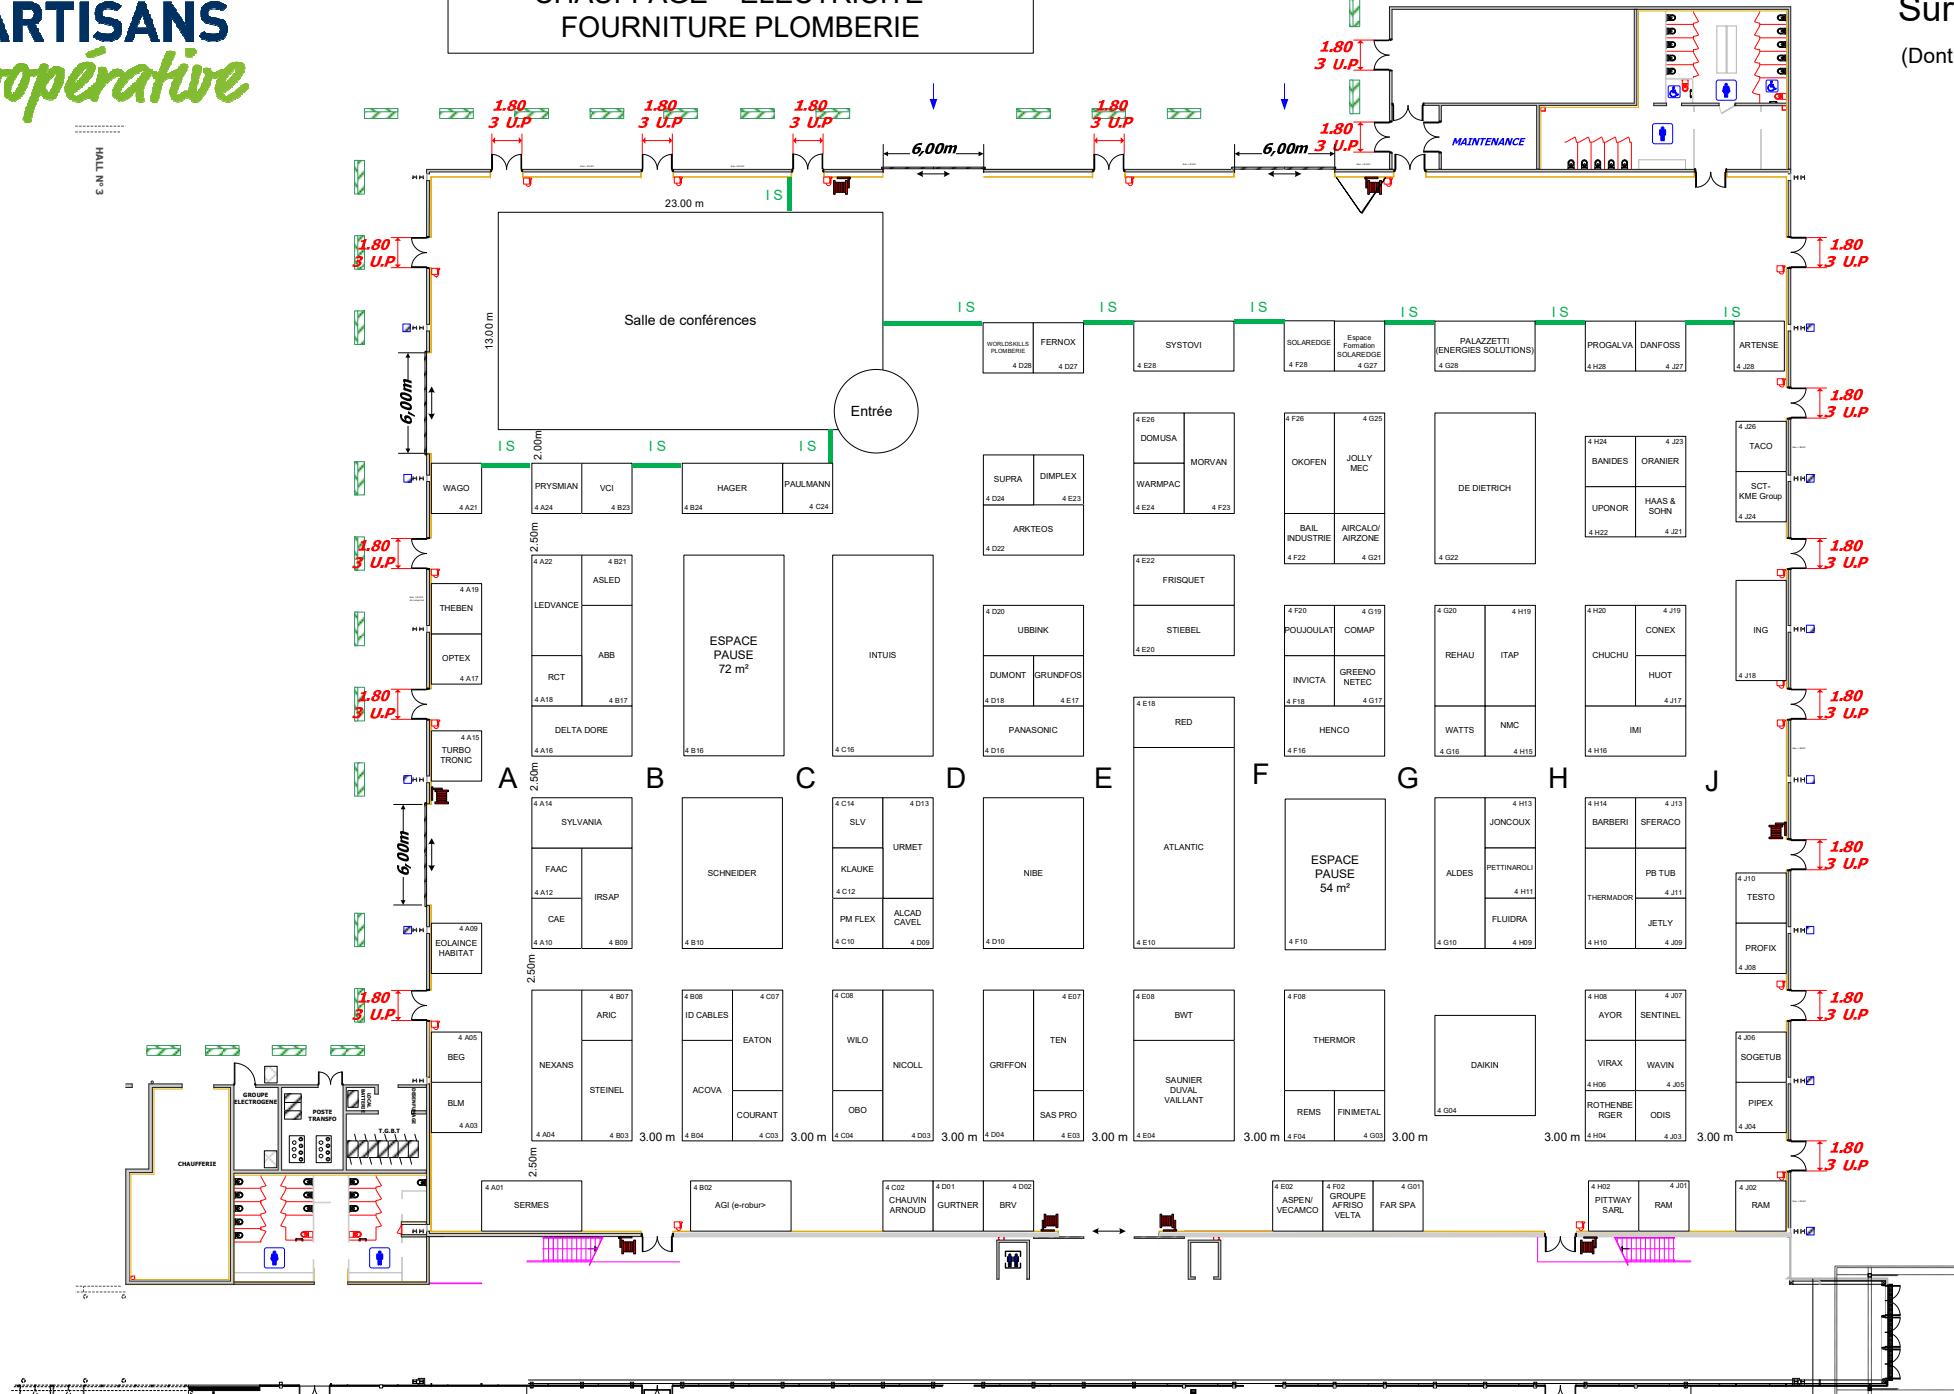

REGARD DE BRANCHEMENT & EVACUATION D'EAU

RUE COUVERTE NON PRISE EN COMPTE DANS LE CALCUL DES DEGAGEMENTS

Bâtiment	Surface	Mode de Calcul	Effectif	Dégagements nécessaires	Dégagements réalisés
HALL 04	5103 m <sup>2</sup>	1 P / m <sup>2</sup>	5103	12 S 52 UP	19 S 54 UP

CMD : Commande Manuelle de Desenfumage  
 Ex : Extincteur  
 RIA : Robinet d'Incendie Armé  
 Tél : Téléphone d'alarme  
 DM : Déclencheur Manuel  
 AV : Arrêt Ventilation  
 AN : Arrêt Néon

HALL : 04

Date : \_\_\_\_\_ Indice : \_\_\_\_\_

**SALON  
DES ARTISANS  
*en Coopérative***