


## HALL GP3 CUISINE - ELECTROMENAGER

Surfaces de stands implantés: 387 m<sup>2</sup>

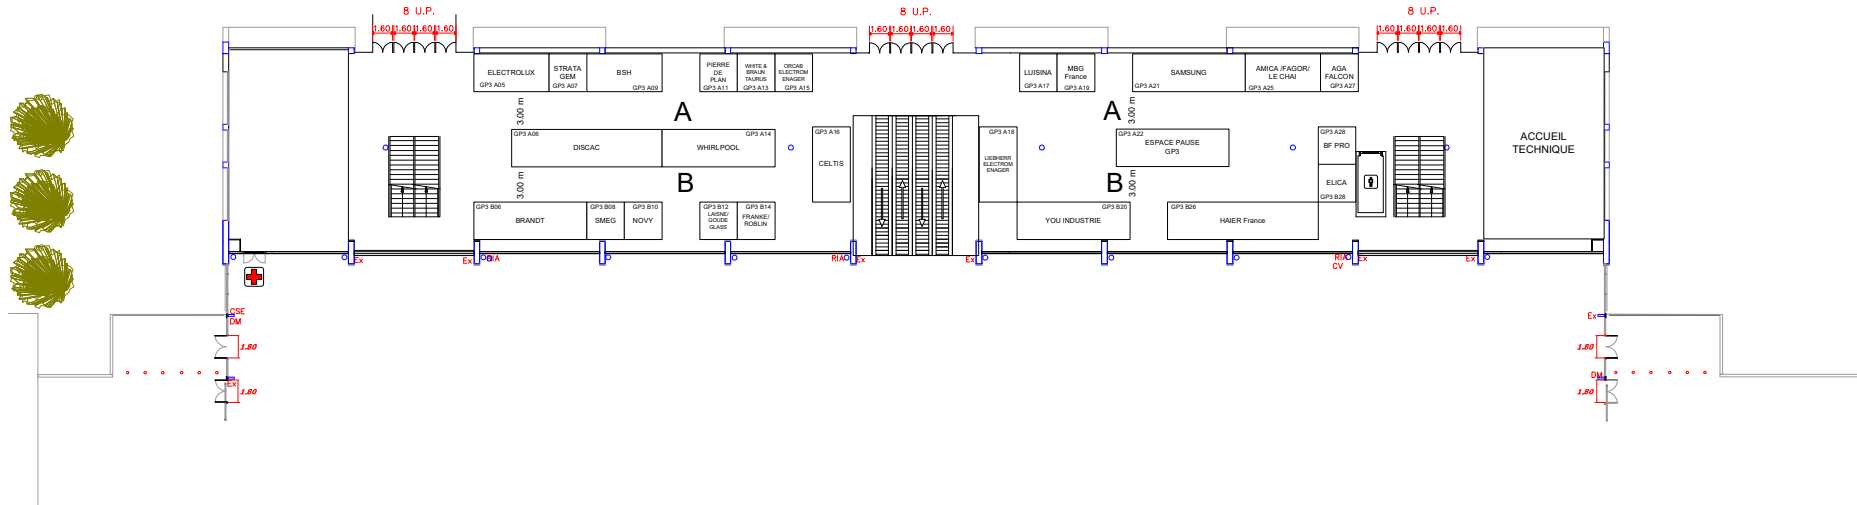

REGARD DE BRANCHEMENT & EVACUATION D'EAU					
RUE COUVERTE NON PRISE EN COMPTE DANS LE CALCUL DES DEGAGEMENTS					
Bâtiment	Surface	Mode de calcul	Effectif	Dégagements nécessaires	Dégagements réels
HALL 10-3	1500 m <sup>2</sup>	1 P / m <sup>2</sup>	1000	3 S 10 UP	3 S 24 UP

CMD : Commande Manuelle de Desenfumage  
 Ex : Extincteur  
 RIA : Robinet d'Incendie Armé  
 Tél : Téléphone d'alarme  
 DM : Déclencheur Manuel  
 AV : Arrêt Ventilation  
 AN : Arrêt Néon

**HALL : 10.3**

10 m

Indice :