


SALON
DES ARTISANS
en Coopérative

Hall 3
SANITAIRE - CARRELAGE

Surfaces de stands implantés: 981 m²
(Dont Worldskills 9 m² et espace formation KINEDO)

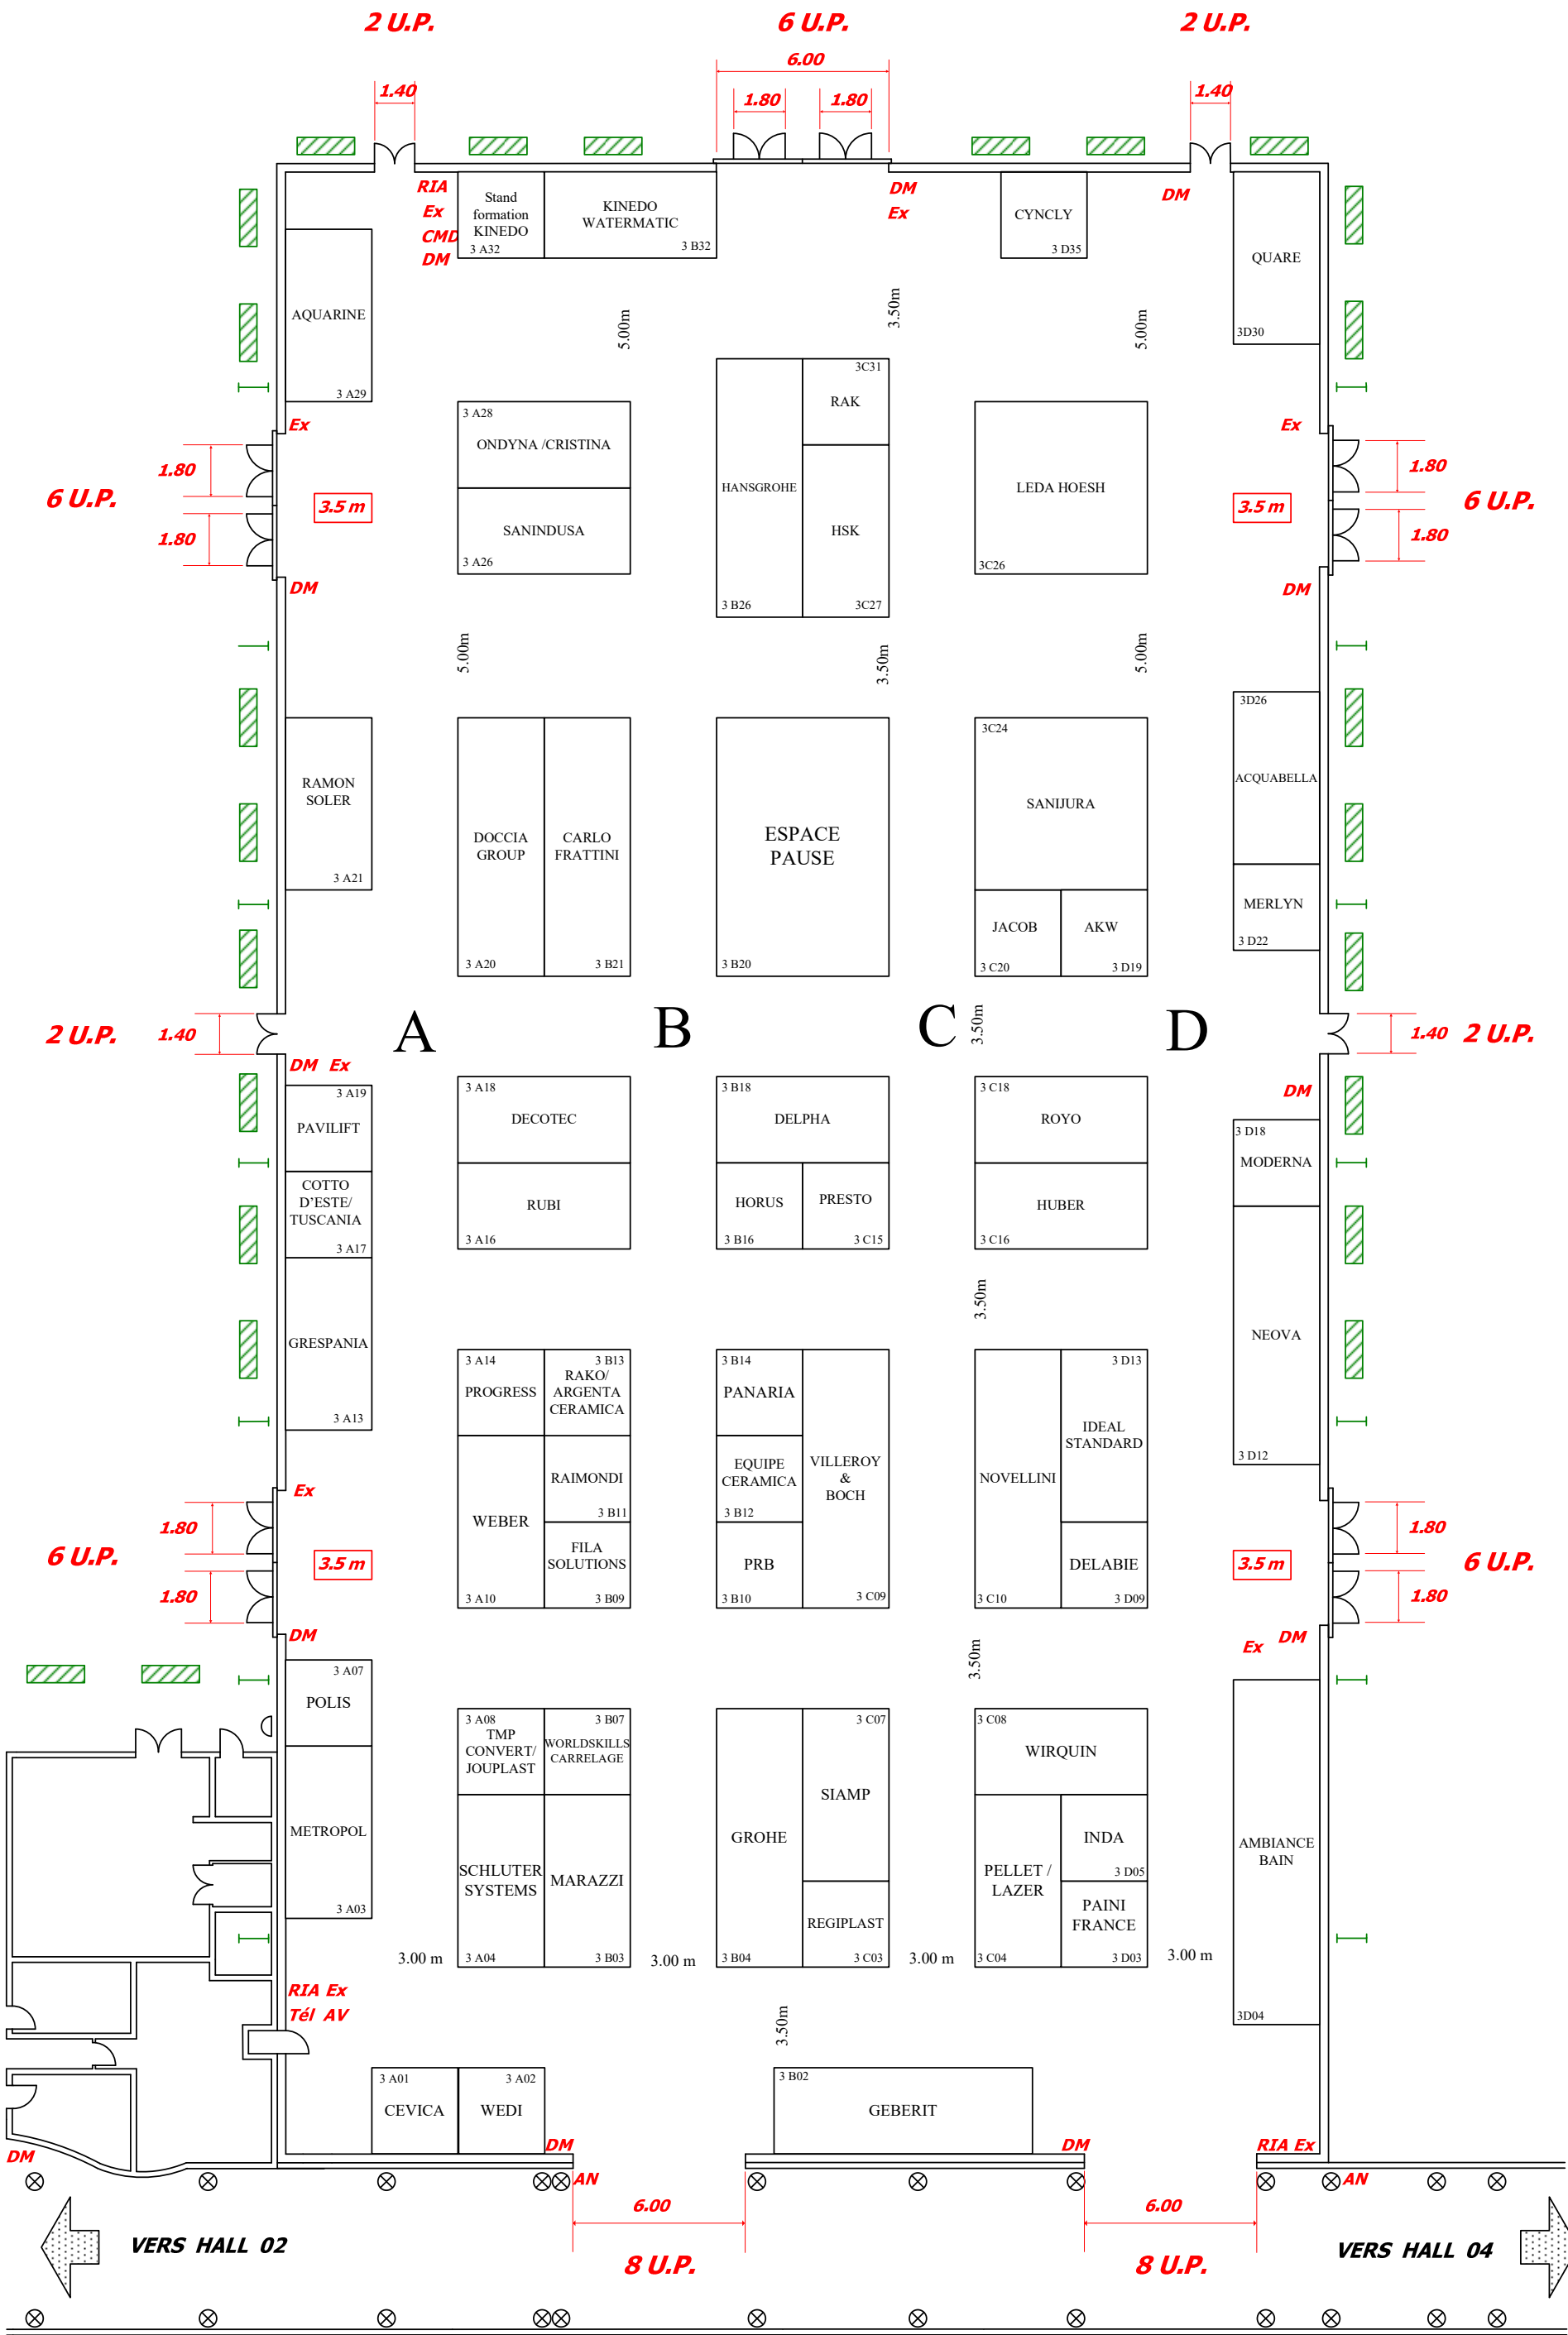

REGARD DE BRANCHEMENT & EVACUATION D'EAU					
RUE COUVERTE NON PRISE EN COMPTE DANS LE CALCUL DES DEGAGEMENTS					
Bâtiment	Surface	Mode de Calcul	Effectif	Dégagements nécessaires	Dégagements réalisés
HALL 03	2484 m²	1 P / m²	2484	6 S 25 UP	9 S 38 UP
CMD : Commande Manuelle de Desenfumage Ex : Extincteur RIA : Robinet d' Incendie Armé Tél : Téléphone d' alarme DM : Déclencheur Manuel AV : Arrêt Ventilation AN : Arrêt Néon			FORUM HALL 1 HALL 2 HALL 3 HALL 4 HALL XXL HALL 10-2		

HALL : 03			SALON DES ARTISANS <i>en Coopérative</i>
Date :	Indice :		