


HALL N° 3

HALL 4 CHAUFFAGE – ELECTRICITE – FOURNITURE PLOMBERIE

Surface de stands implantés: 1818 m²
(Dont Worldskills 9 m² + Espace formation SOLAREEDGE 9 m²)

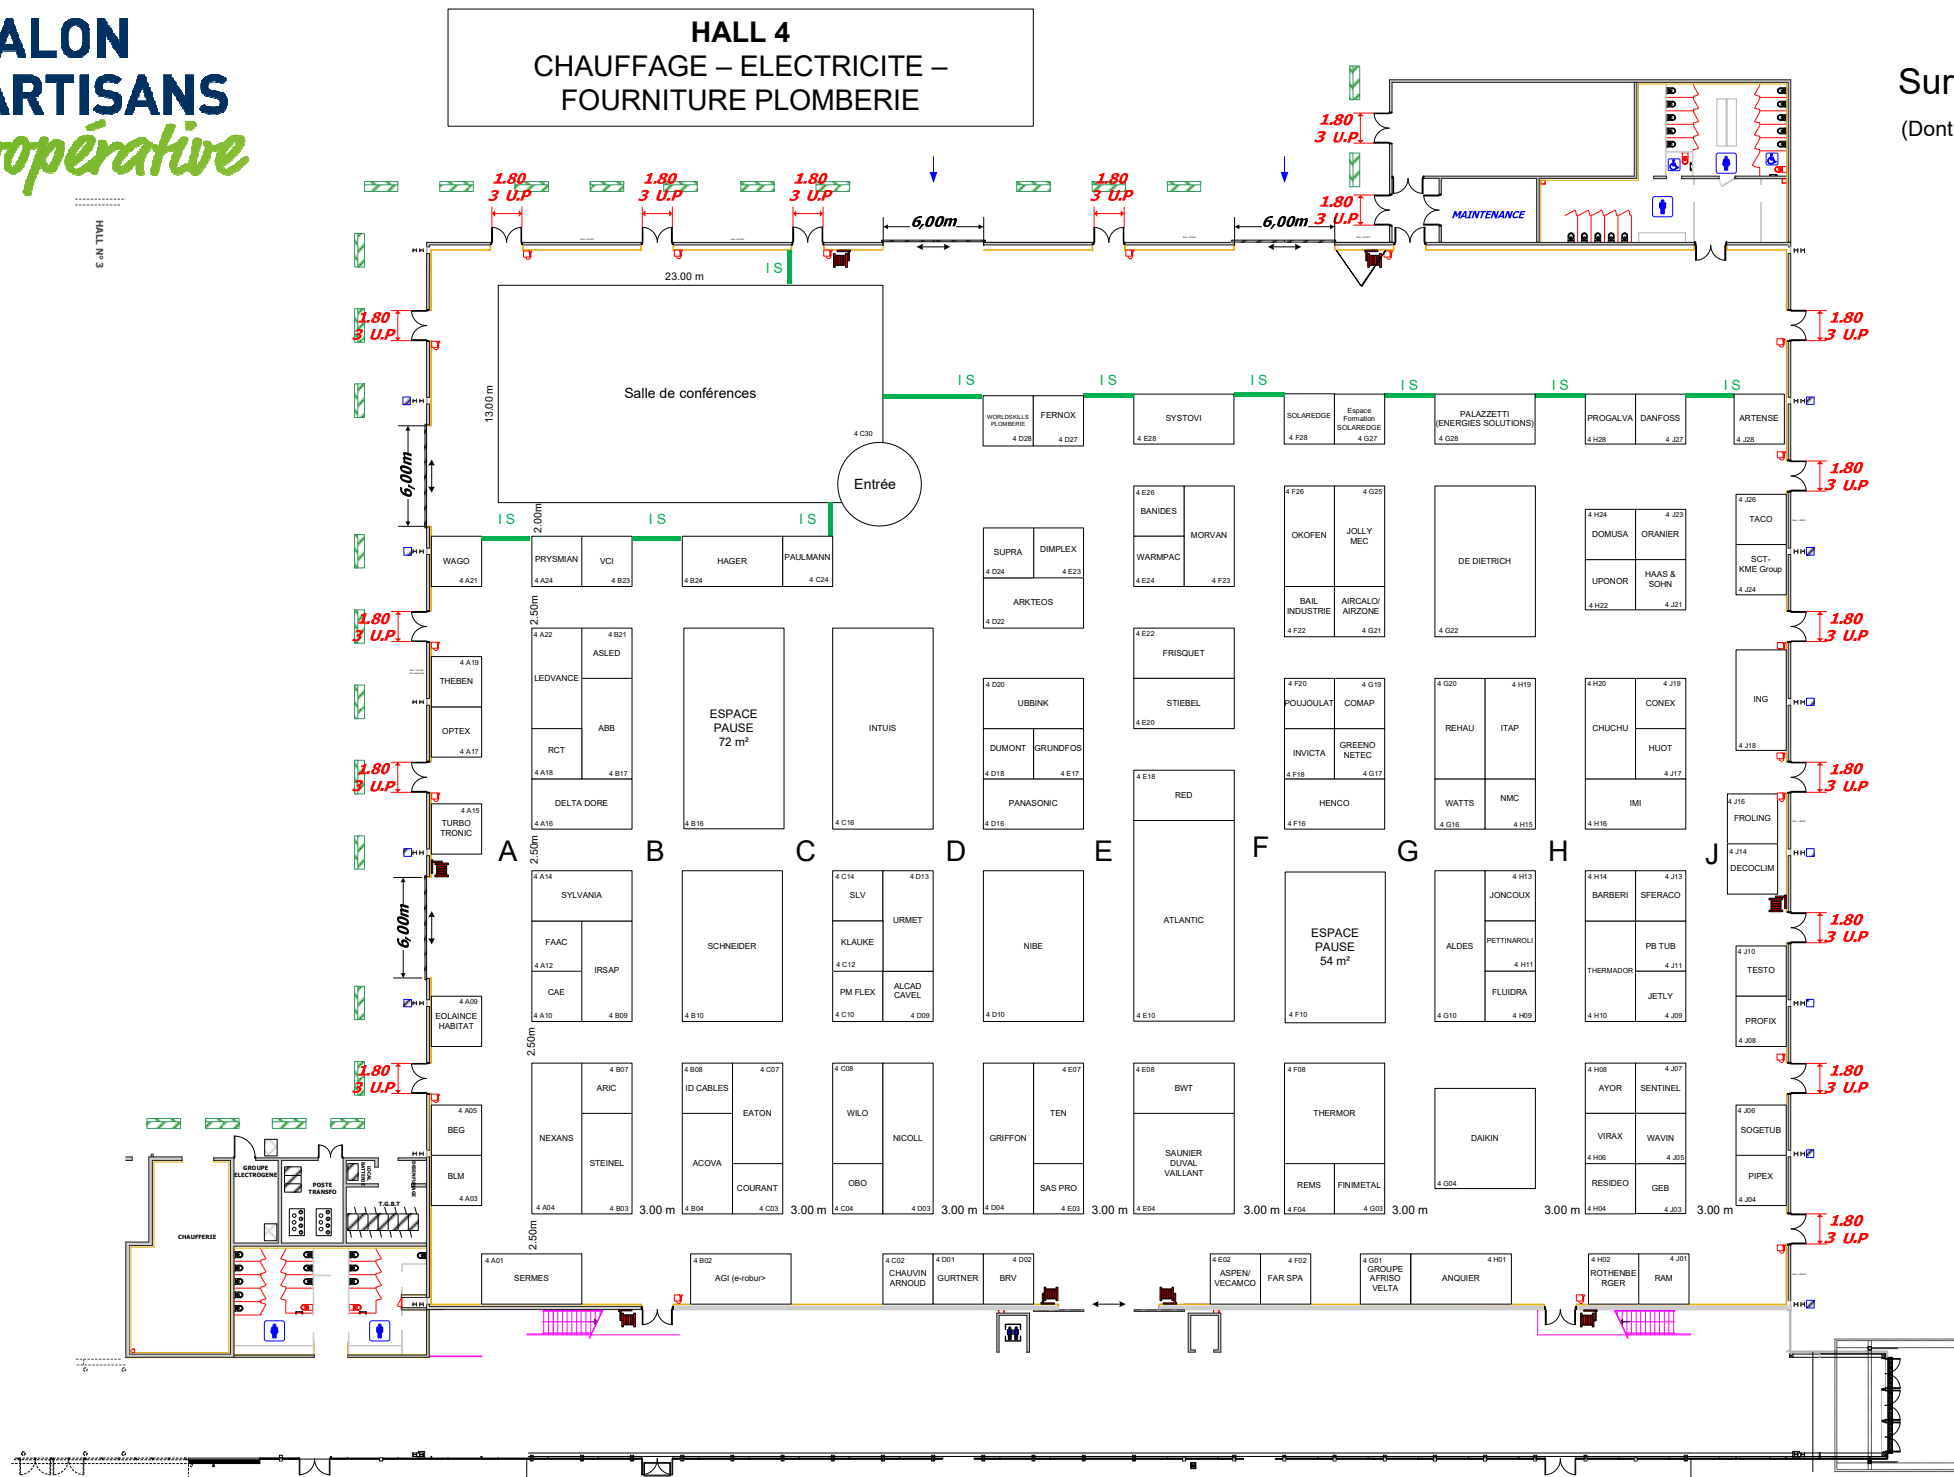

REGARD DE BRANCHEMENT & EVACUATION D'EAU

RUE COUVERTE NON PRISE EN COMPTE DANS LE CALCUL DES DEGAGEMENTS

Bâtiment	Surface	Mode de Calcul	Effectif	Dégagements nécessaires	Dégagements réalisés
HALL 04	5103 m ²	1 P / m ²	5103	12 S 52 UP	19 S 54 UP

CMD : Commande Manuelle de Desenfumage
 Ex : Extincteur
 RIA : Robinet d'Incendie Armé
 Tél : Téléphone d'alarme
 DM : Déclencheur Manuel
 AV : Arrêt Ventilation
 AN : Arrêt Néon

HALL : 04

Date : _____ Indice : _____

**SALON
DES ARTISANS
*en Coopérative***